

Gemeinde xy

Seegraben, öffentliches Gewässer Nr. 6.0

Gewässerraum-Festlegung im Rahmen des Privaten Gestaltungsplans xy nach § 15 HWSchV

1 : xxxx

Legende



Gewässerraum




Koordinatenpunkte

678'856'456 / 258'998'952



Verzicht auf Gewässerraum
(Art. 41a Abs. 5 bzw.
Art. 41b Abs. 4 GSchV)

 

Minimaler Gewässerraum
gemäss Art. 41a bzw.
Art. 41b GSchV



offen/eingedolt
mit eigener Parzelle



offen/eingedolt
ohne eigene Parzelle

Seegraben


Bachname

6.0

Bachnummer

Zustimmung betroffene Grundeigentümerinnen
und Grundeigentümer

Parz. Nr.	Datum	Name	Unterschrift
.....
.....
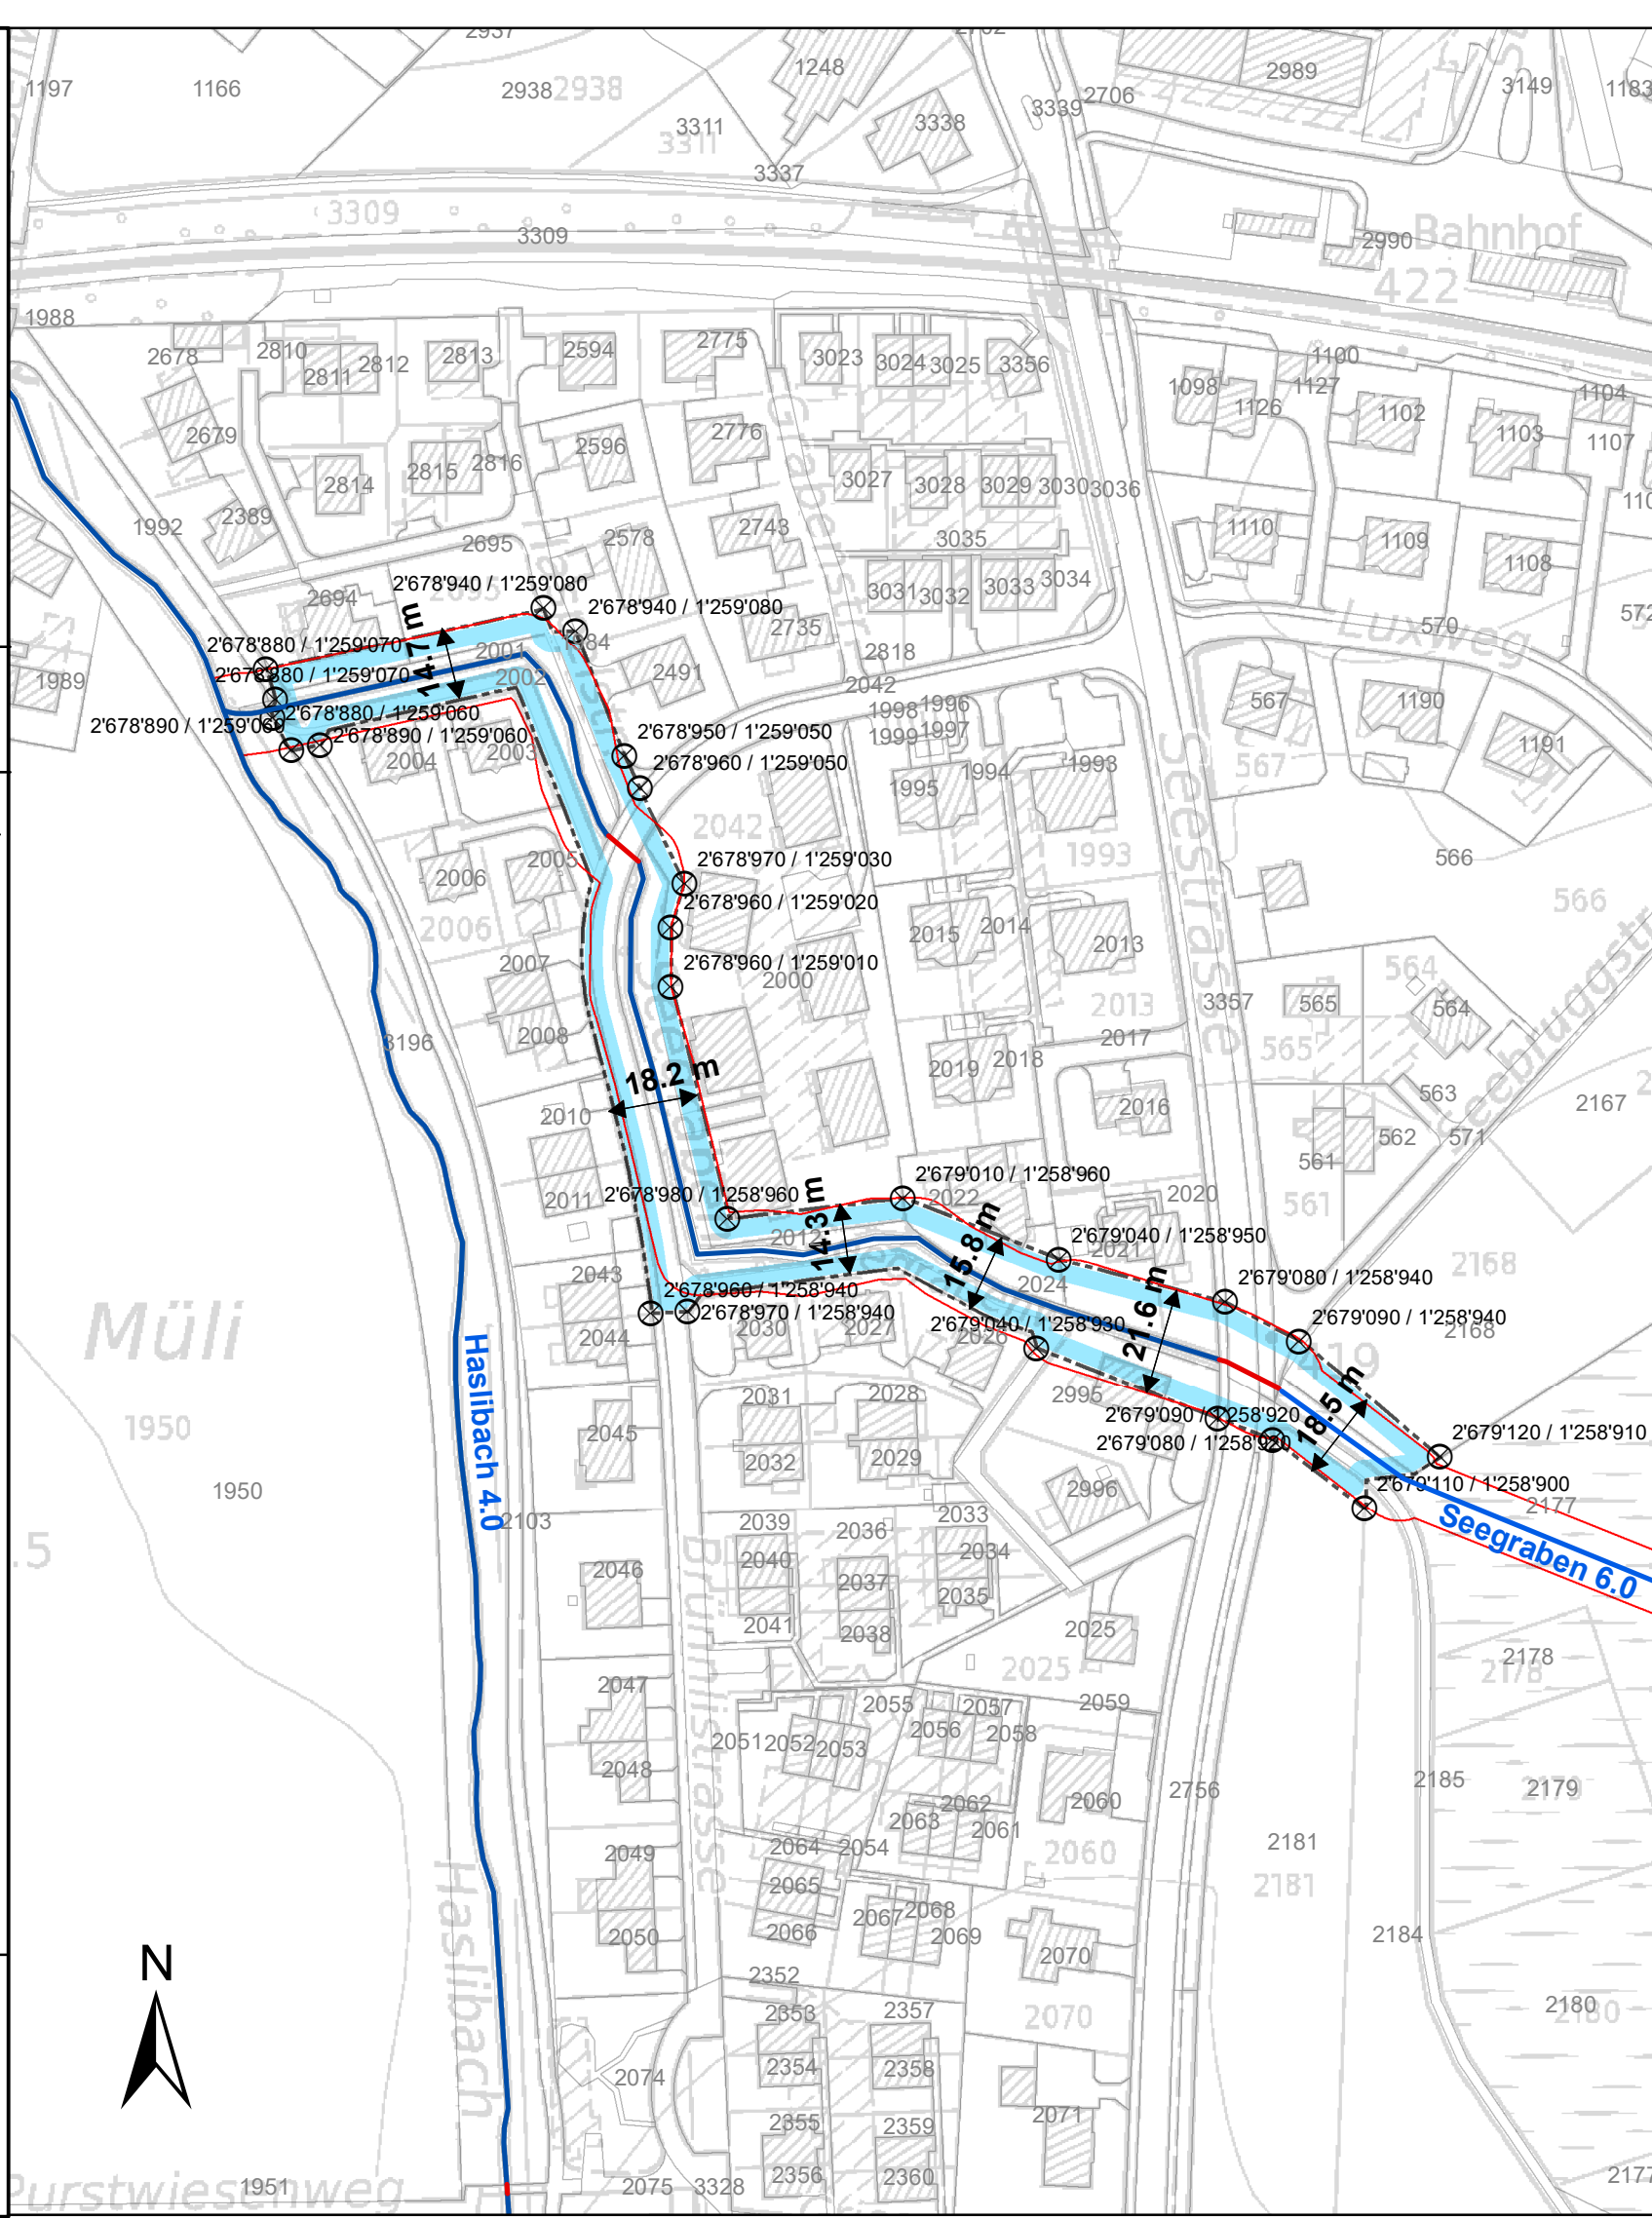

AWEL Amt für
Abfall, Wasser, Energie und Luft
Walcheplatz 2, 8090 Zürich



Ingenieurbüro xy

Plan Nr. Datum

Verfügung Nr. vom